

SOLAR POWER MEXICO

+ STORAGE


CENTRO CITIBANAMEX
9-11 DE NOVIEMBRE 2021

SALIDA DE EMERGENCIA

Conference Area 1
216 m²

Workshop Area
168 m²

Enlightment Area
108 m²

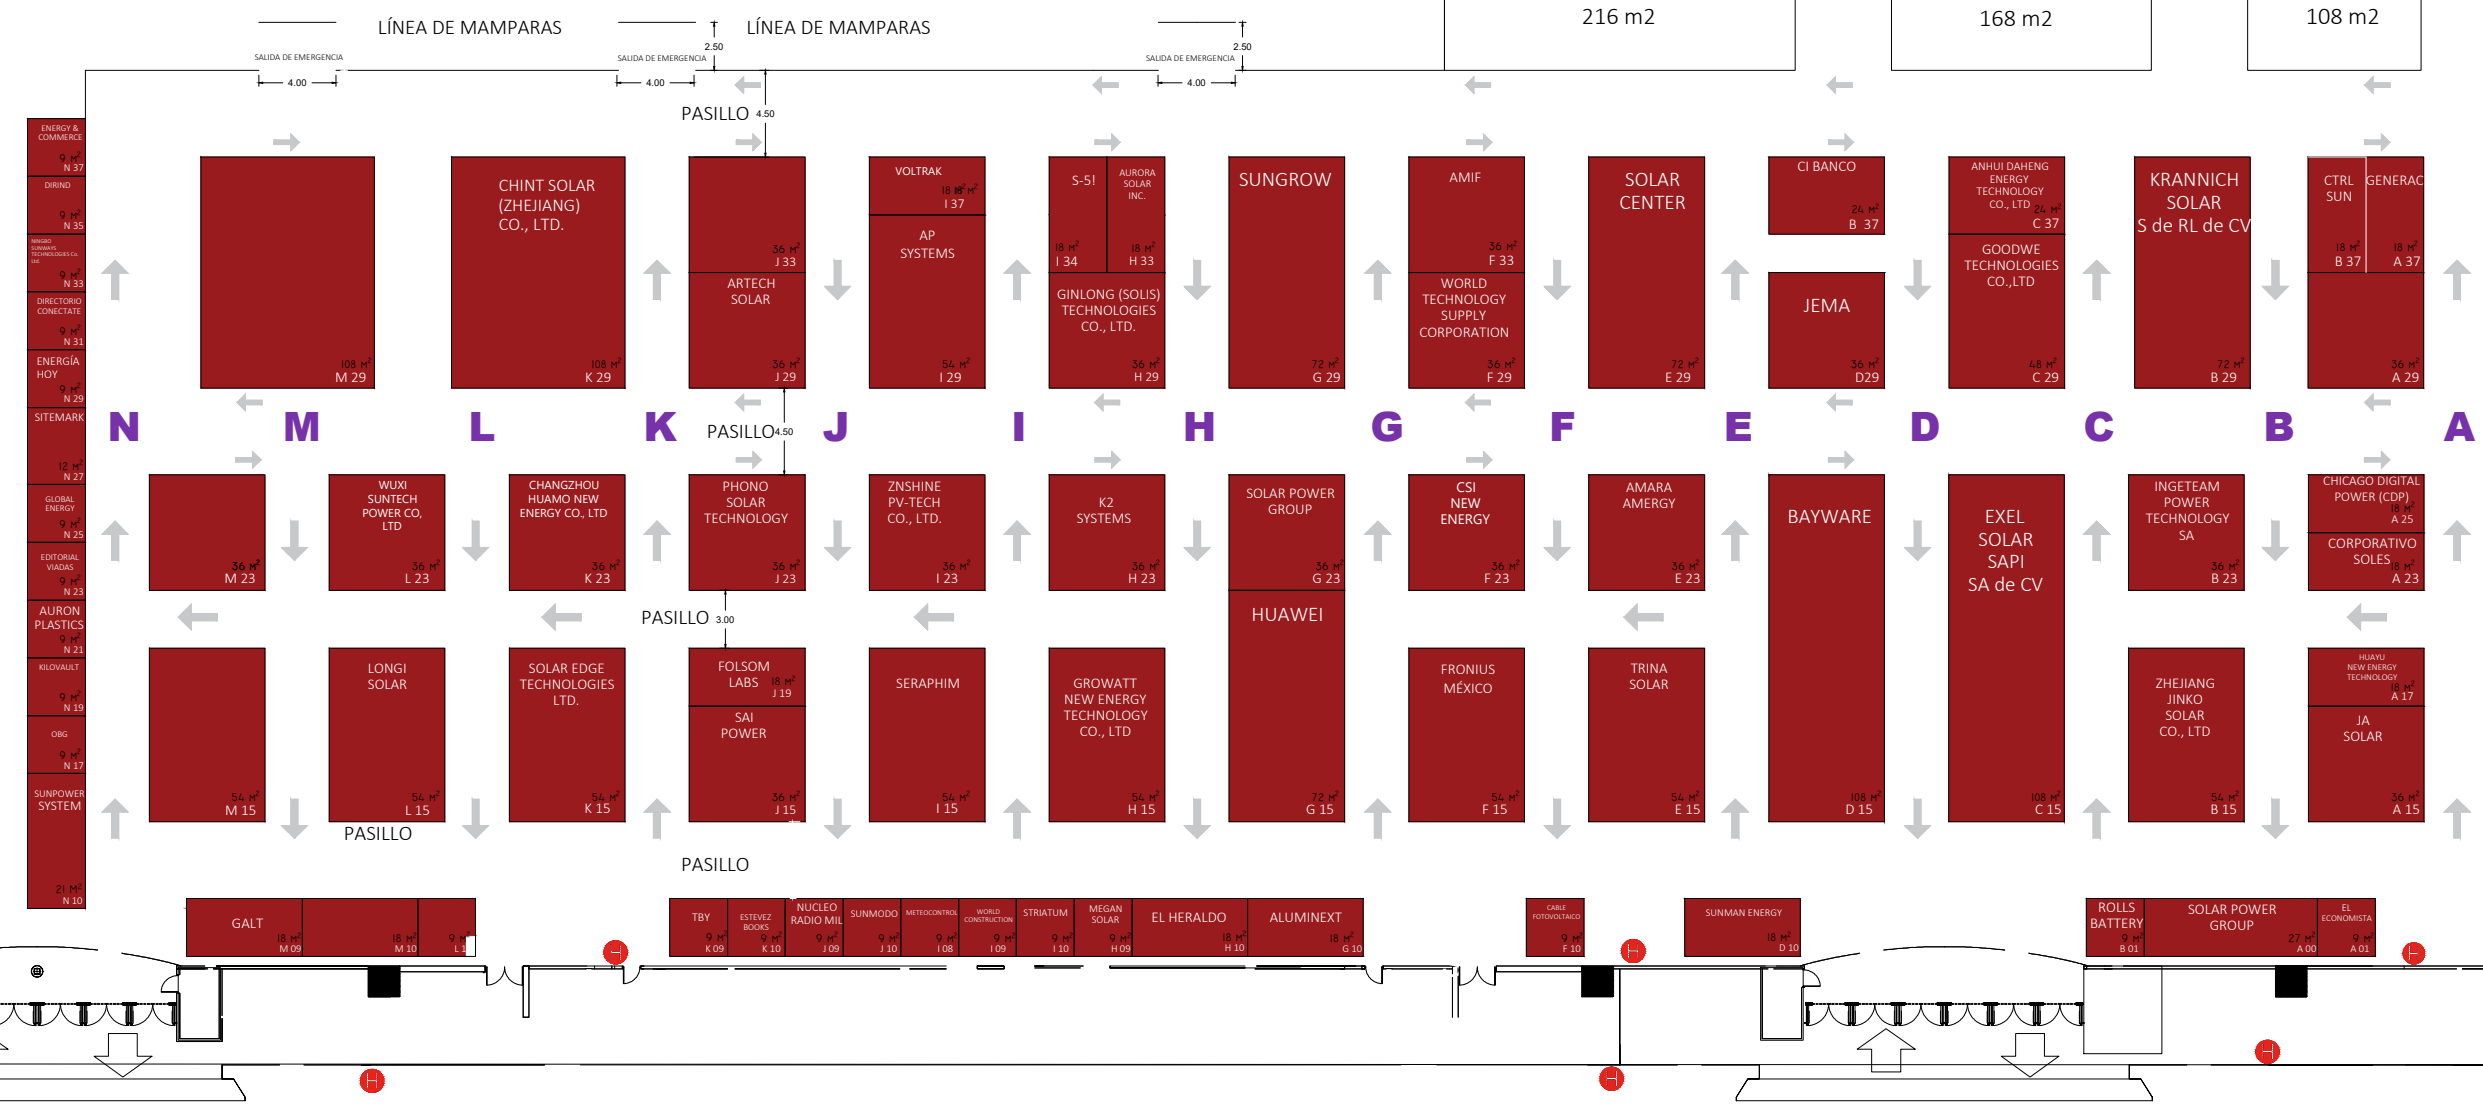

ÁREA TOTAL 6,985 M²

Actualización de plano:
27.08.2021